


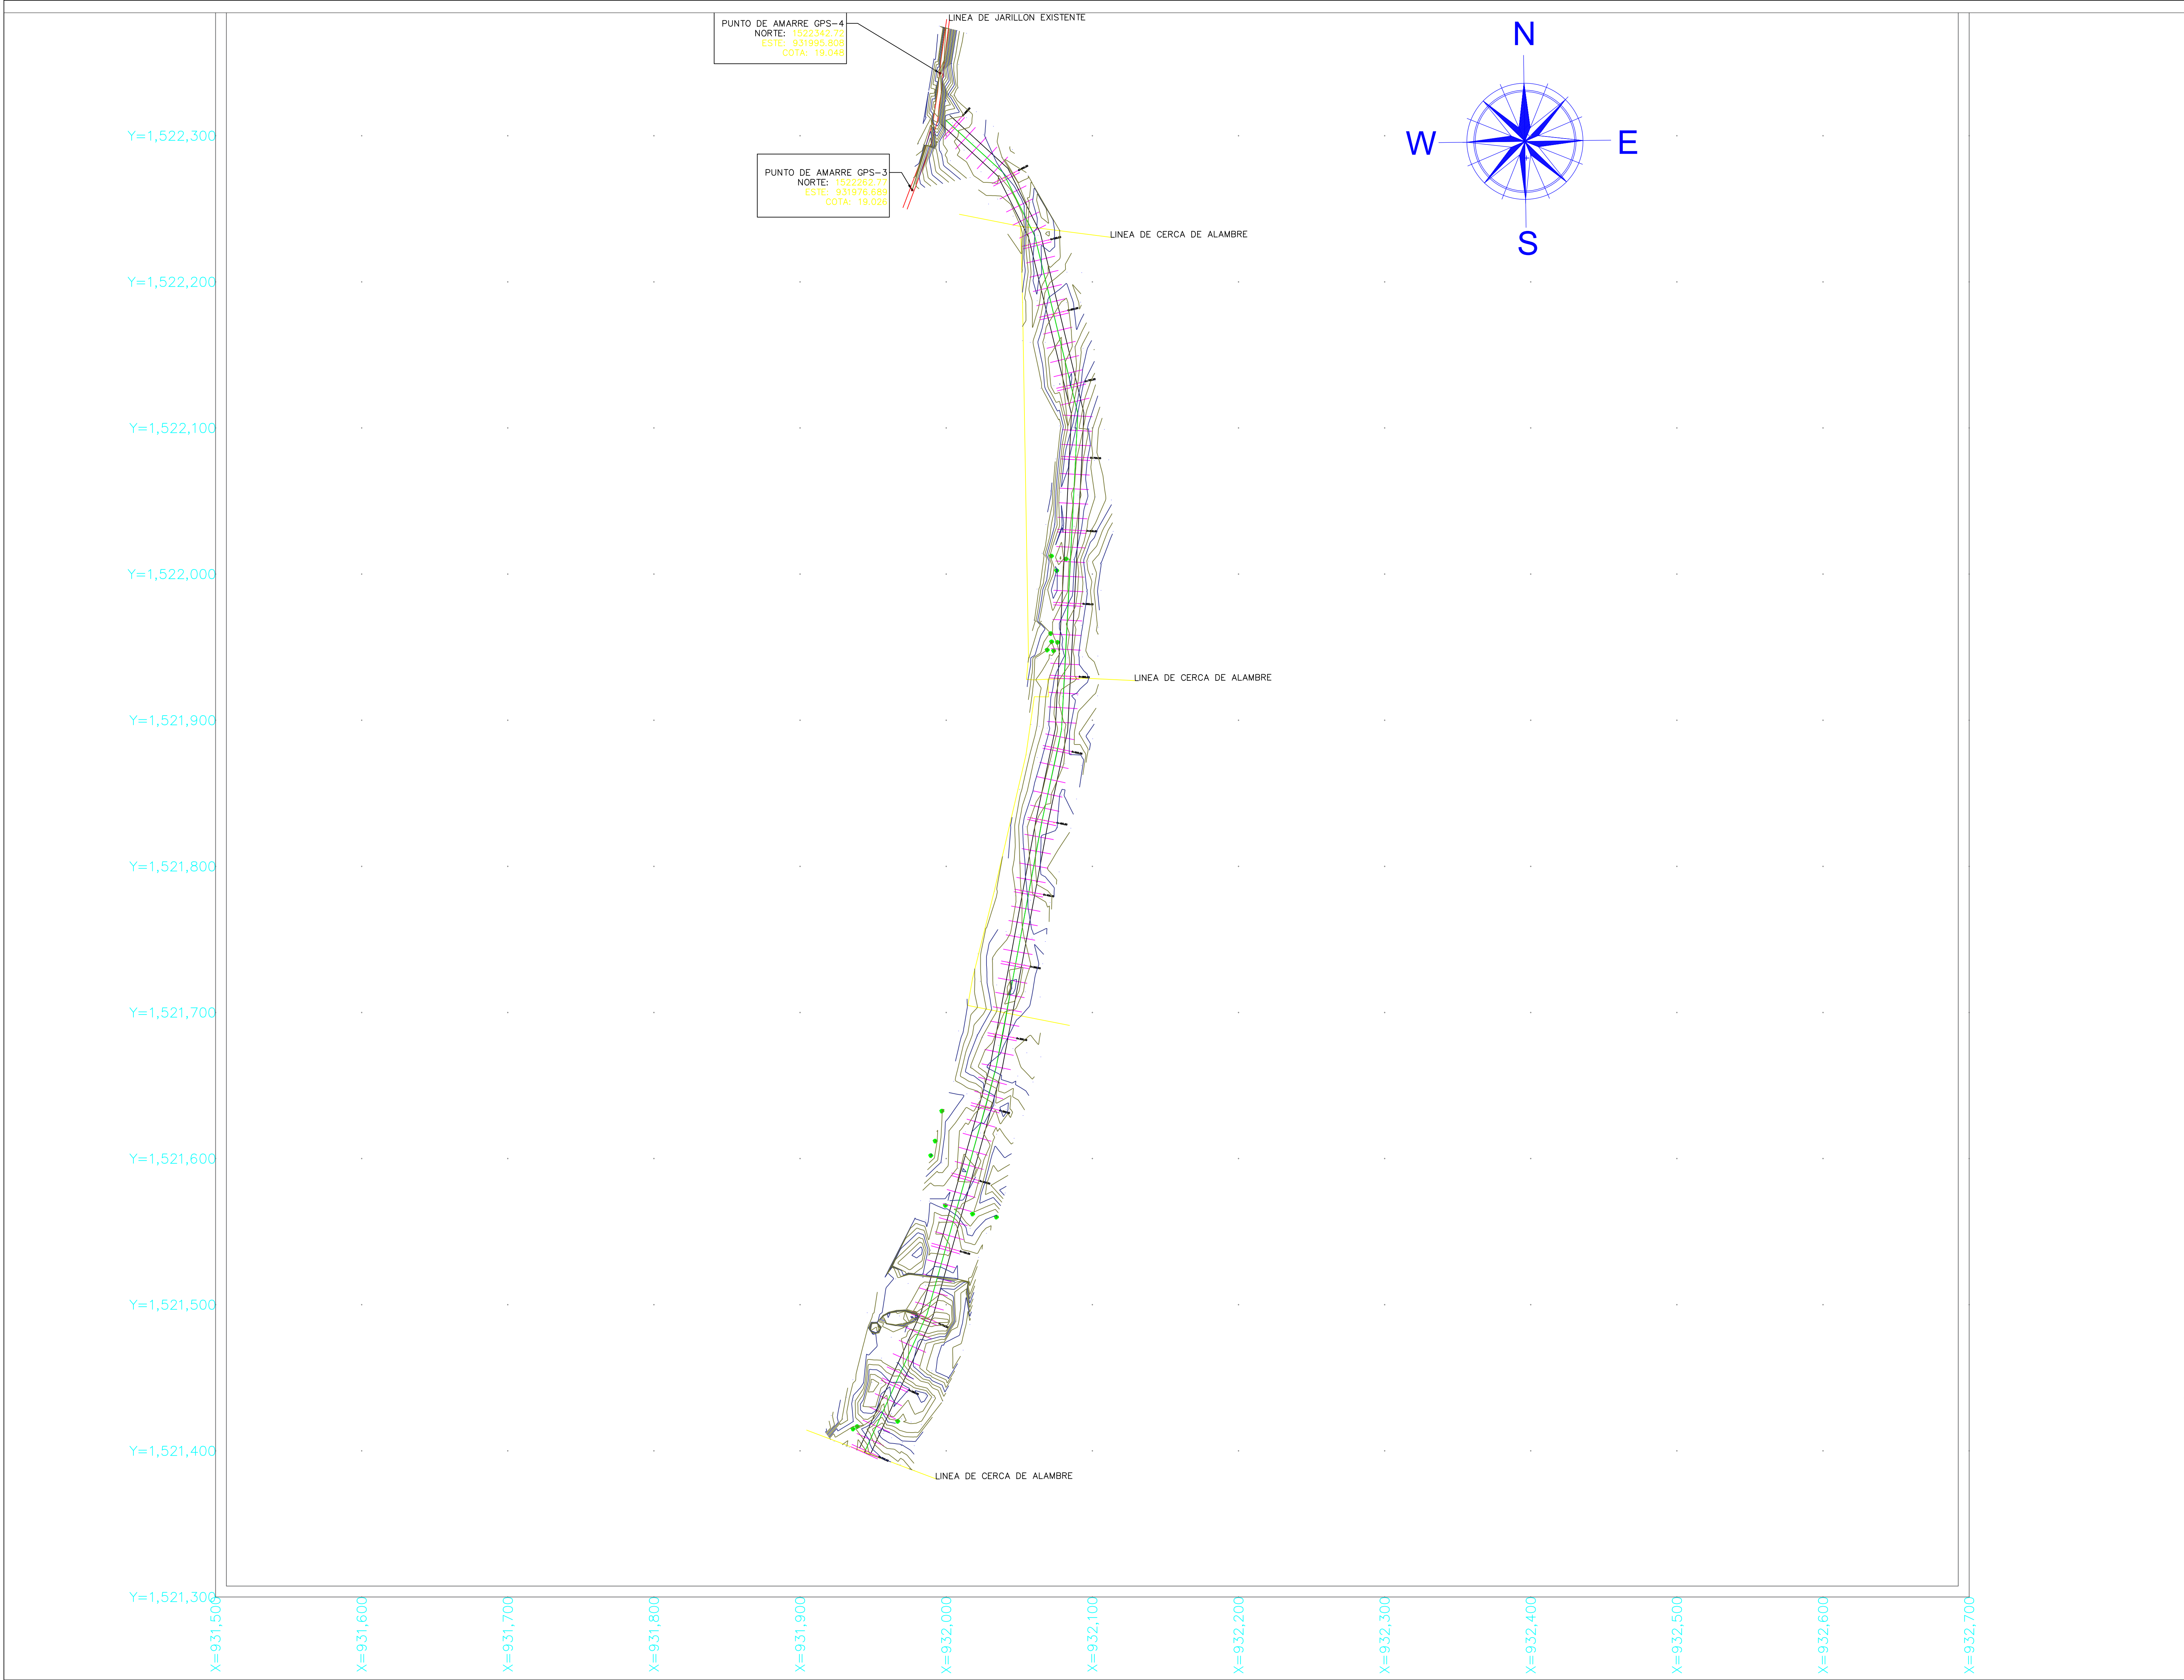

MUNICIPIO DE MANGANGUE
PROYECTO: CONTRUCCION Y REHABILITACION DEL JARILLON DE ISLA GRANDE EN EL MUNICIPPPIO DE MAGANGUE
CONTIENE: Planimetria Curvas de nivel
Coordenadas planas: 1.000.000 Mts Norte 1.000.000 Mts Este Coordenadas: Latitud 4°35'46.32" N
DIBUJA POR: Danuil Garces Marrugo
ESCALA: SIN
01
fecha: 23/06/2023